






Straßenbauverwaltung:

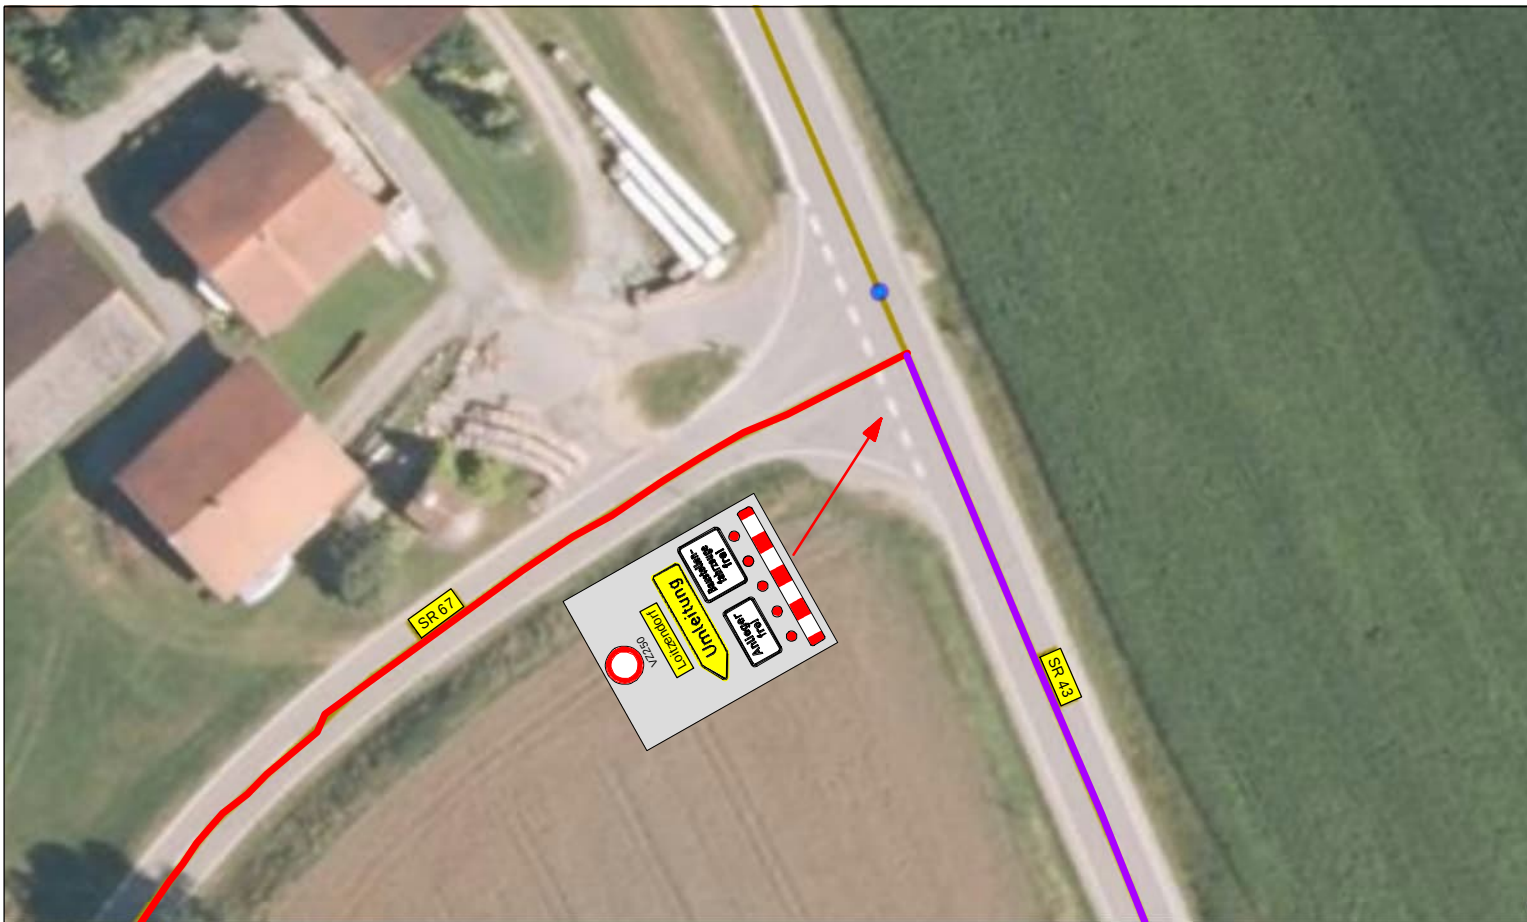

Maßnahme  
Oberbauverstärkung SR 67  
Teilstrecke Loitzendorf - Edenhof

Detailplan 1  
(Anlage zur Ausschreibung/VAO)

Seite 2 / 6


maßstabslos (DIN A4 quer)

Aufgestellt:  
Landratsamt Straubing-Bogen  
SG 42 Tiefbauverwaltung

Straubing, den 04.02.2026

Fischer Dipl.Ing (FH)

Sämtliche Beschilderung ist durch die Baufirma gem. RSA 21 aufzustellen, vorzuhalten und zu kontrollieren. Sämtliche Zufahrten sind gemäß RSA 21 abzusperren. Widersprüchliche Beschilderung ist durch die Baufirma in Abstimmung mit der Tiefbauverwaltung des Landkreises Straubing-Bogen berührungsfrei abzudecken. Arbeiten am Einmündungsbereich sind nach RSA 21 abzusichern. Die Beschilderung ist vor Baubeginn abzunehmen und freizugeben.

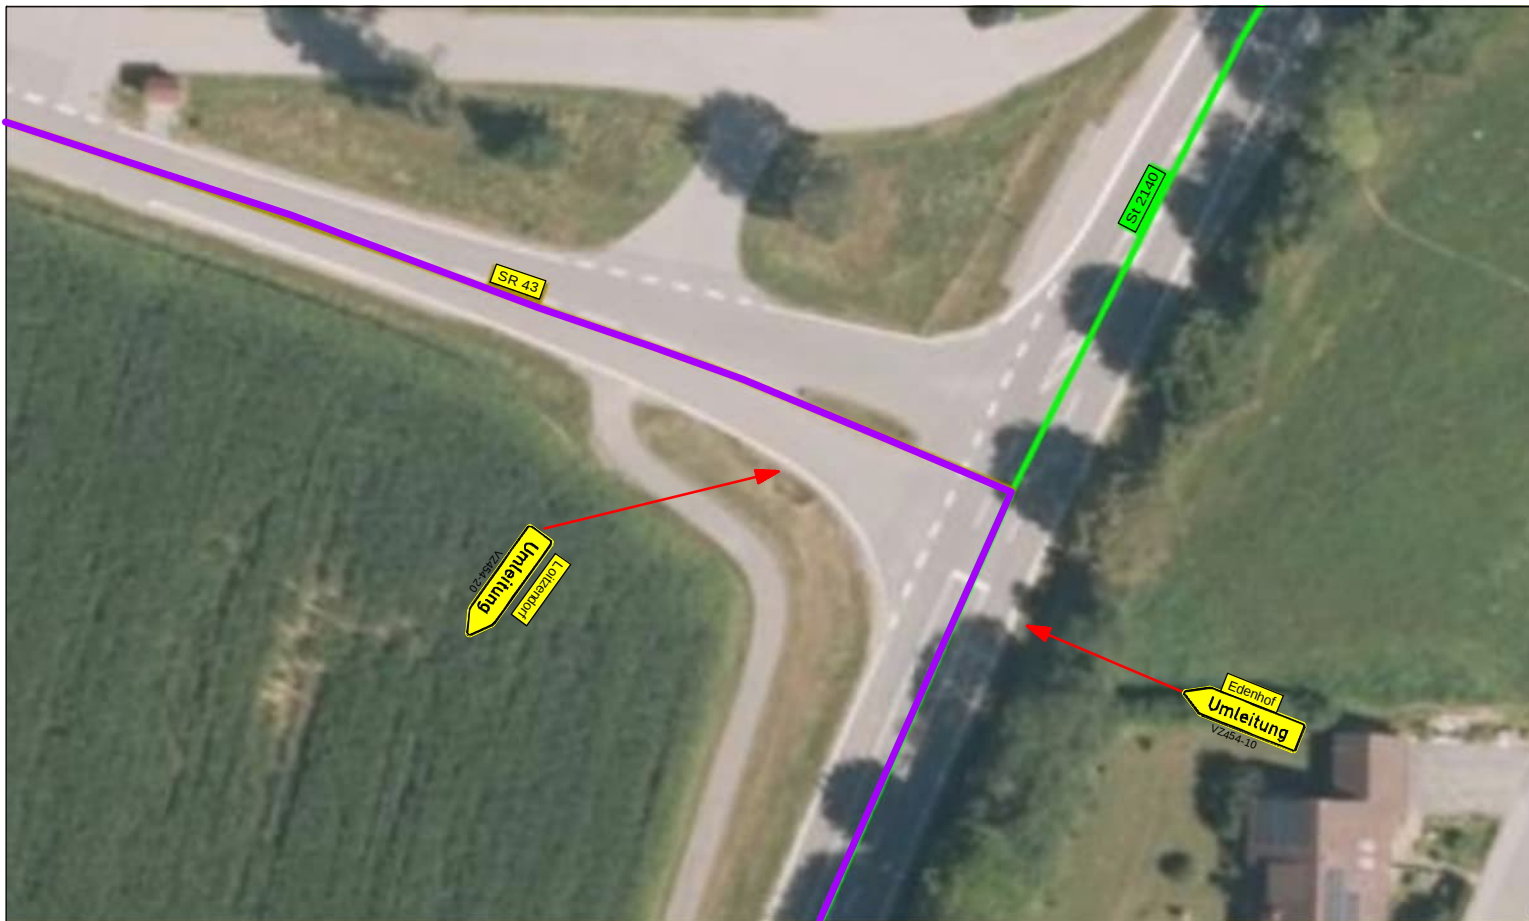

Straßenbauverwaltung:



Maßnahme  
Oberbauverstärkung SR 67  
Teilstrecke Luitzendorf - Edenhof

Detailplan 2  
(Anlage zur Ausschreibung/VAO)

Seite 3 / 6


maßstabslos (DIN A4 quer)

Aufgestellt:  
Landratsamt Straubing-Bogen  
SG 42 Tiefbauverwaltung

Straubing, den 04.02.2026

Fischer Dipl.-Ing (FH)

Sämtliche Beschilderung ist durch die Baufirma gem. RSA 21 aufzustellen, vorzuhalten und zu kontrollieren. Sämtliche Zufahrten sind gemäß RSA 21 abzusperren. Widersprüchliche Beschilderung ist durch die Baufirma in Abstimmung mit der Tiefbauverwaltung des Landkreises Straubing-Bogen berührungsfrei abzudecken. Arbeiten am Einmündungsbereich sind nach RSA 21 abzusichern. Die Beschilderung ist vor Baubeginn abzunehmen und freizugeben.

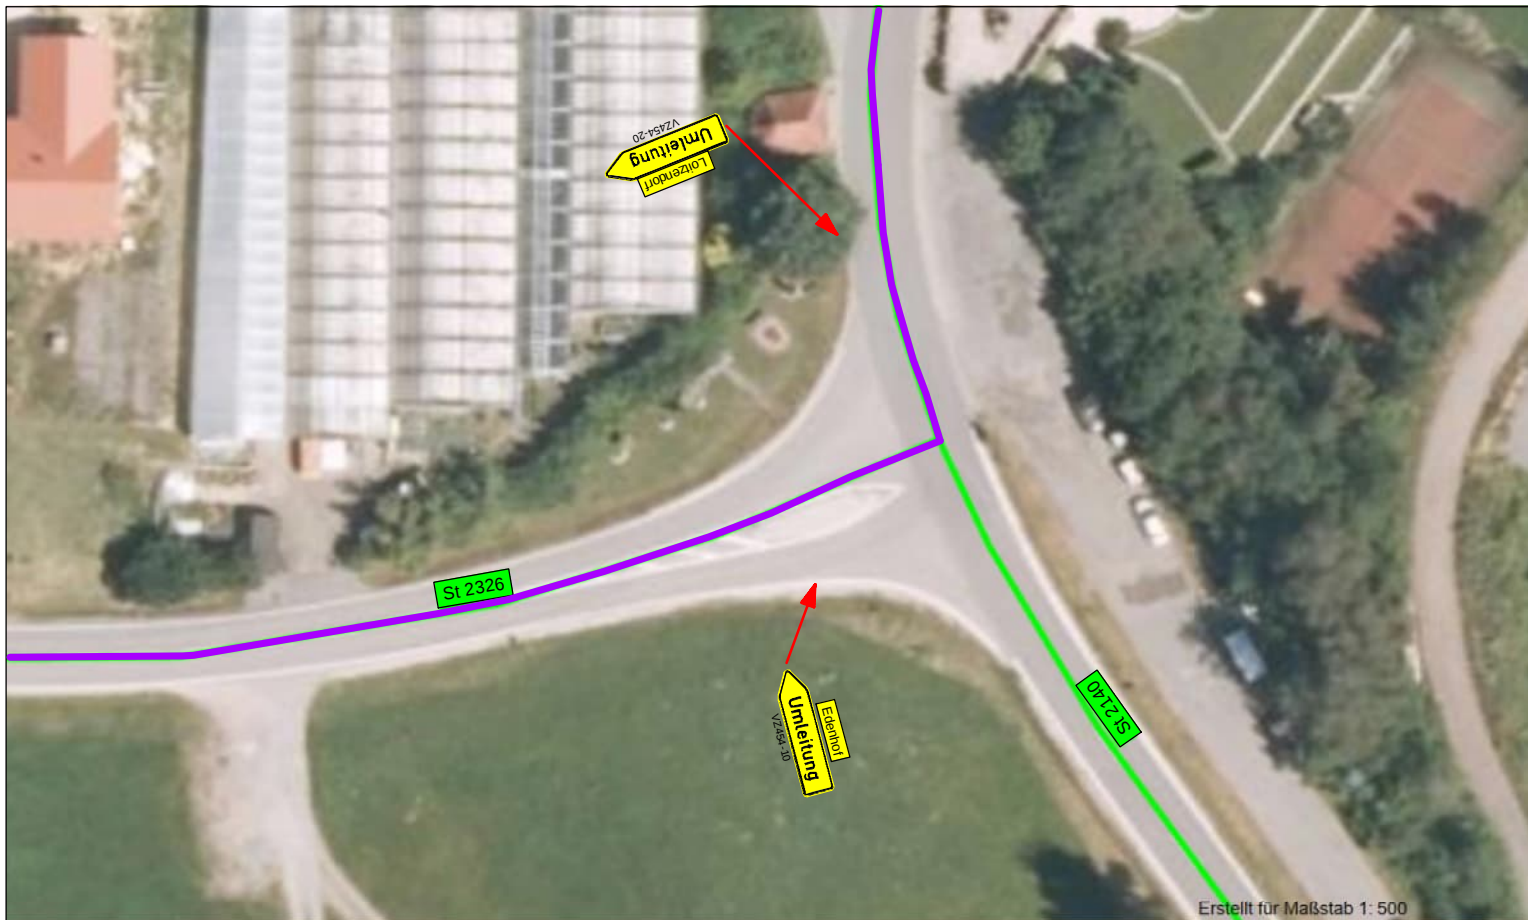

Erstellt für Maßstab 1: 500

Straßenbauverwaltung:



Maßnahme  
Oberbauverstärkung SR 67  
Teilstrecke Loitzendorf - Edenhof

Detailplan 3  
(Anlage zur Ausschreibung/VAO)

Seite 4 / 6


maßstabslos (DIN A4 quer)

Aufgestellt:  
Landratsamt Straubing-Bogen  
SG 42 Tiefbauverwaltung


Straubing, den 04.02.2026

Fischer Dipl.Ing (FH)

Sämtliche Beschilderung ist durch die Baufirma gem. RSA 21 aufzustellen, vorzuhalten und zu kontrollieren. Sämtliche Zufahrten sind gemäß RSA 21 abzusperren. Widersprüchliche Beschilderung ist durch die Baufirma in Abstimmung mit der Tiefbauverwaltung des Landkreises Straubing-Bogen berührungsfrei abzudecken. Arbeiten am Einmündungsbereich sind nach RSA 21 abzusichern. Die Beschilderung ist vor Baubeginn abzunehmen und freizugeben.

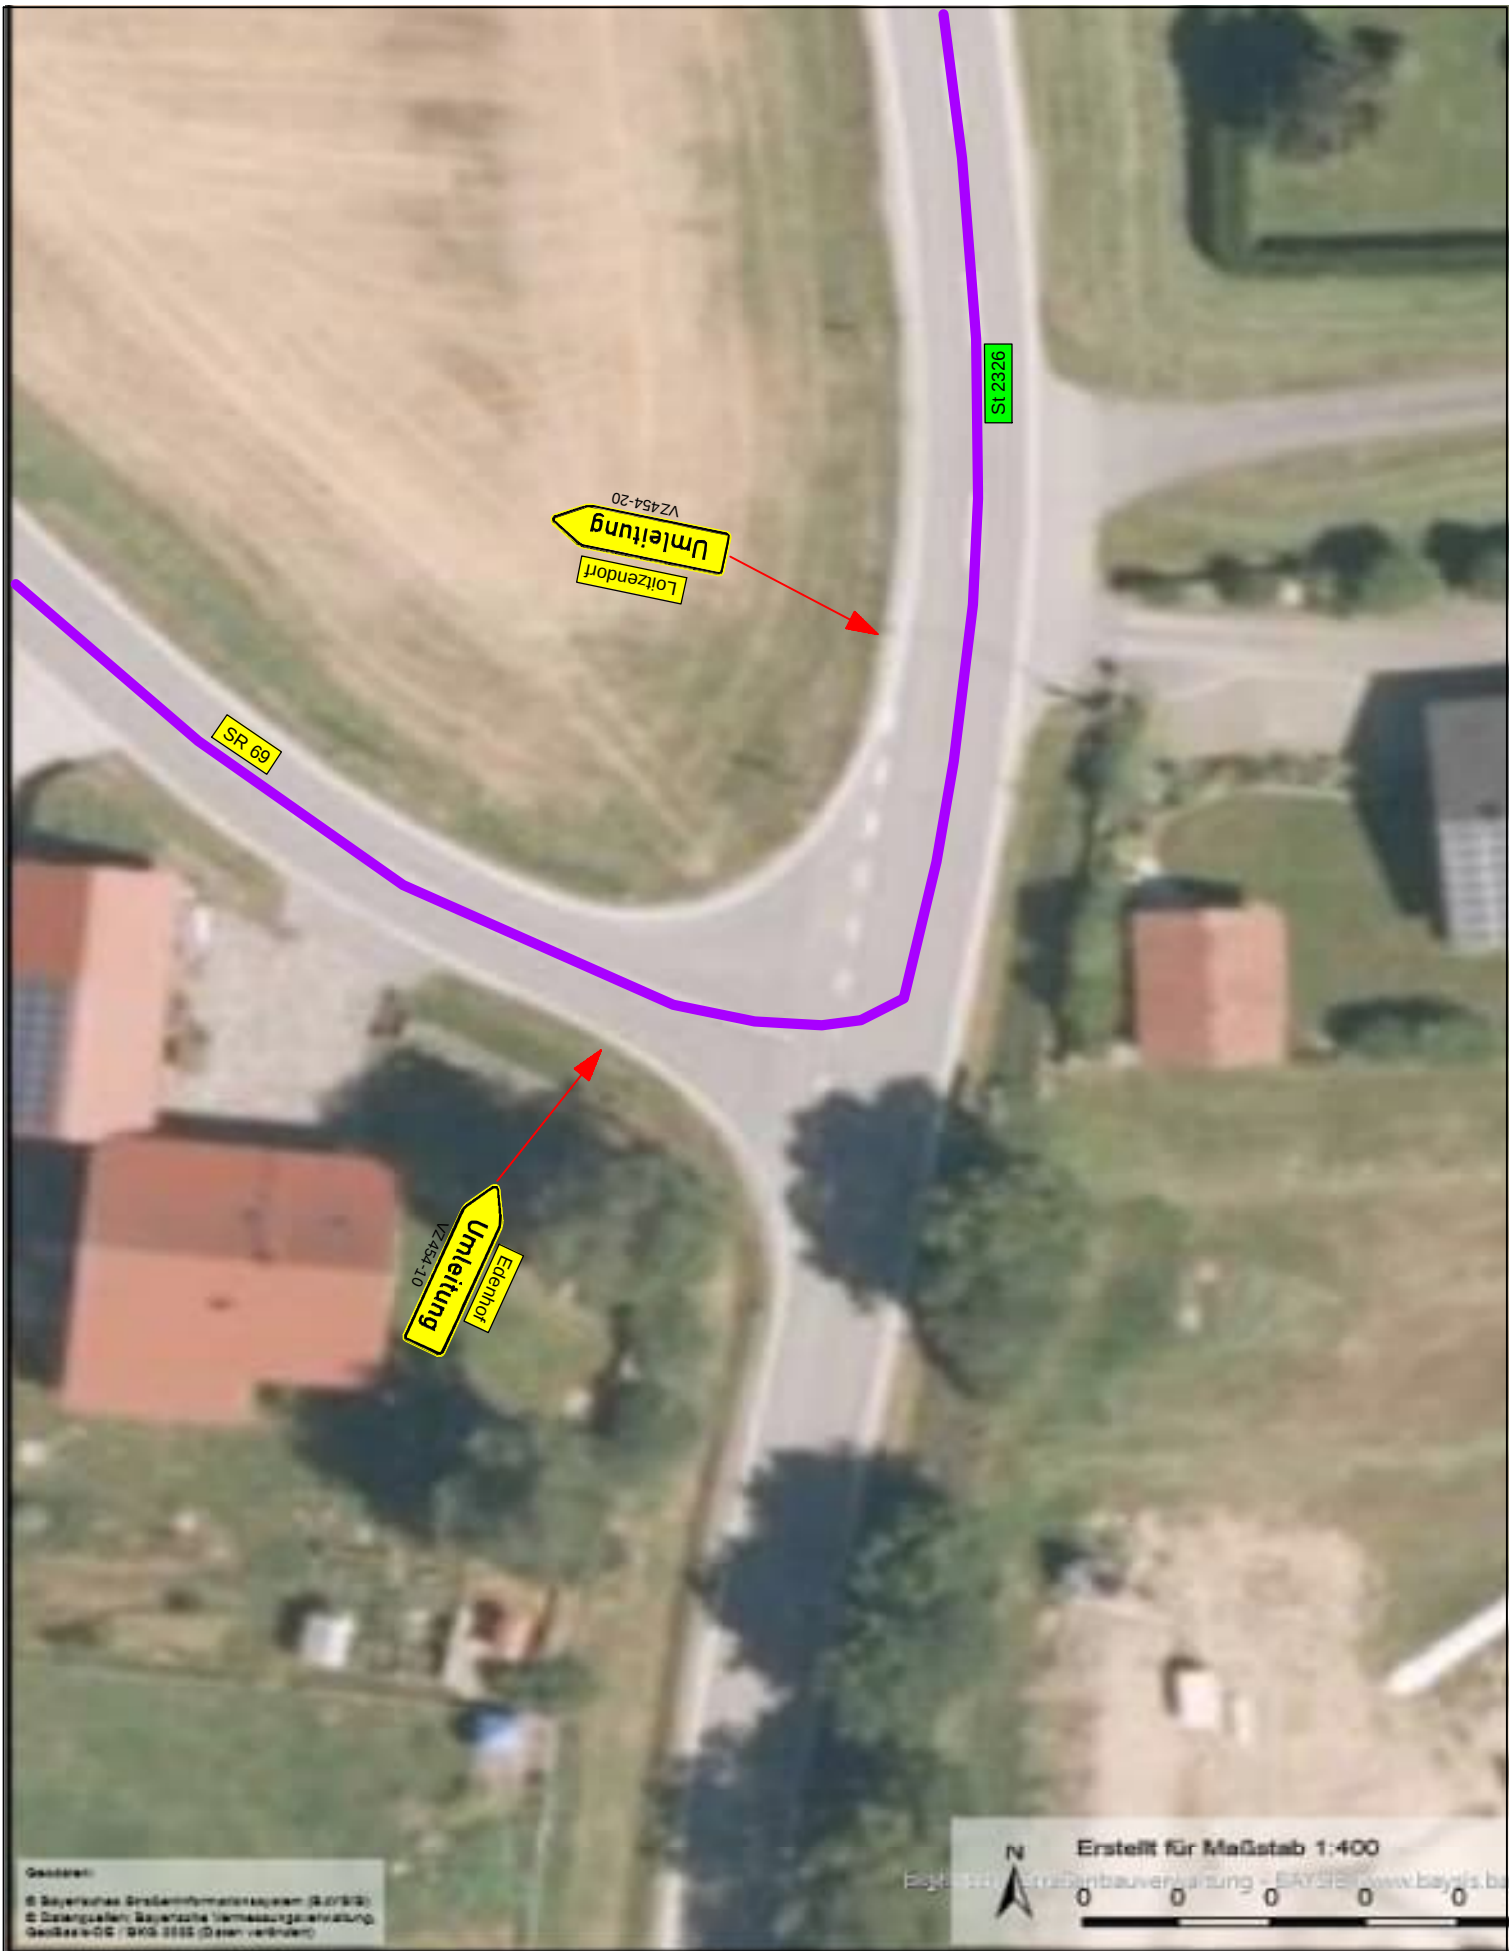

|   |   |   |
|---|---|---|
| <p>Straßenbauverwaltung:</p> <p>Landkreis<br/> <b>Straubing-Bogen</b><br/> <small>Tradition und Zukunft</small></p>                                                      | <p>Maßnahme<br/> <b>Oberbauverstärkung SR 67</b><br/> <b>Teilstrecke Loitzendorf - Edenhof</b></p> | <p><b>Detailplan 4</b><br/>         (Anlage zur Ausschreibung/VAO)</p> <p>Seite 5 / 6 <span style="float: right;">maßstabslos (DIN A4 hoch)</span></p>   |
| <p><b>Aufgestellt:</b></p> <p>Landratsamt Straubing-Bogen<br/>         SG 42 Tiefbauverwaltung</p> <p>Straubing, den 04.02.2026</p> <p><u>Fischer</u> Dipl.-Ing.(FH)</p> |   | <p>Sämtliche Beschilderung ist durch die Baufirma gem. RSA 21 aufzustellen, vorzuhalten und zu kontrollieren. Sämtliche Zufahrten sind gemäß RSA 21 abzusperren. Widersprüchliche Beschilderung ist durch die Baufirma in Abstimmung mit der Tiefbauverwaltung des Landkreises Straubing-Bogen berührungsfrei abzudecken. Arbeiten am Einmündungsbereich sind nach RSA 21 abzusichern. Die Beschilderung ist vor Baubeginn abzunehmen und freizugeben.</p> |

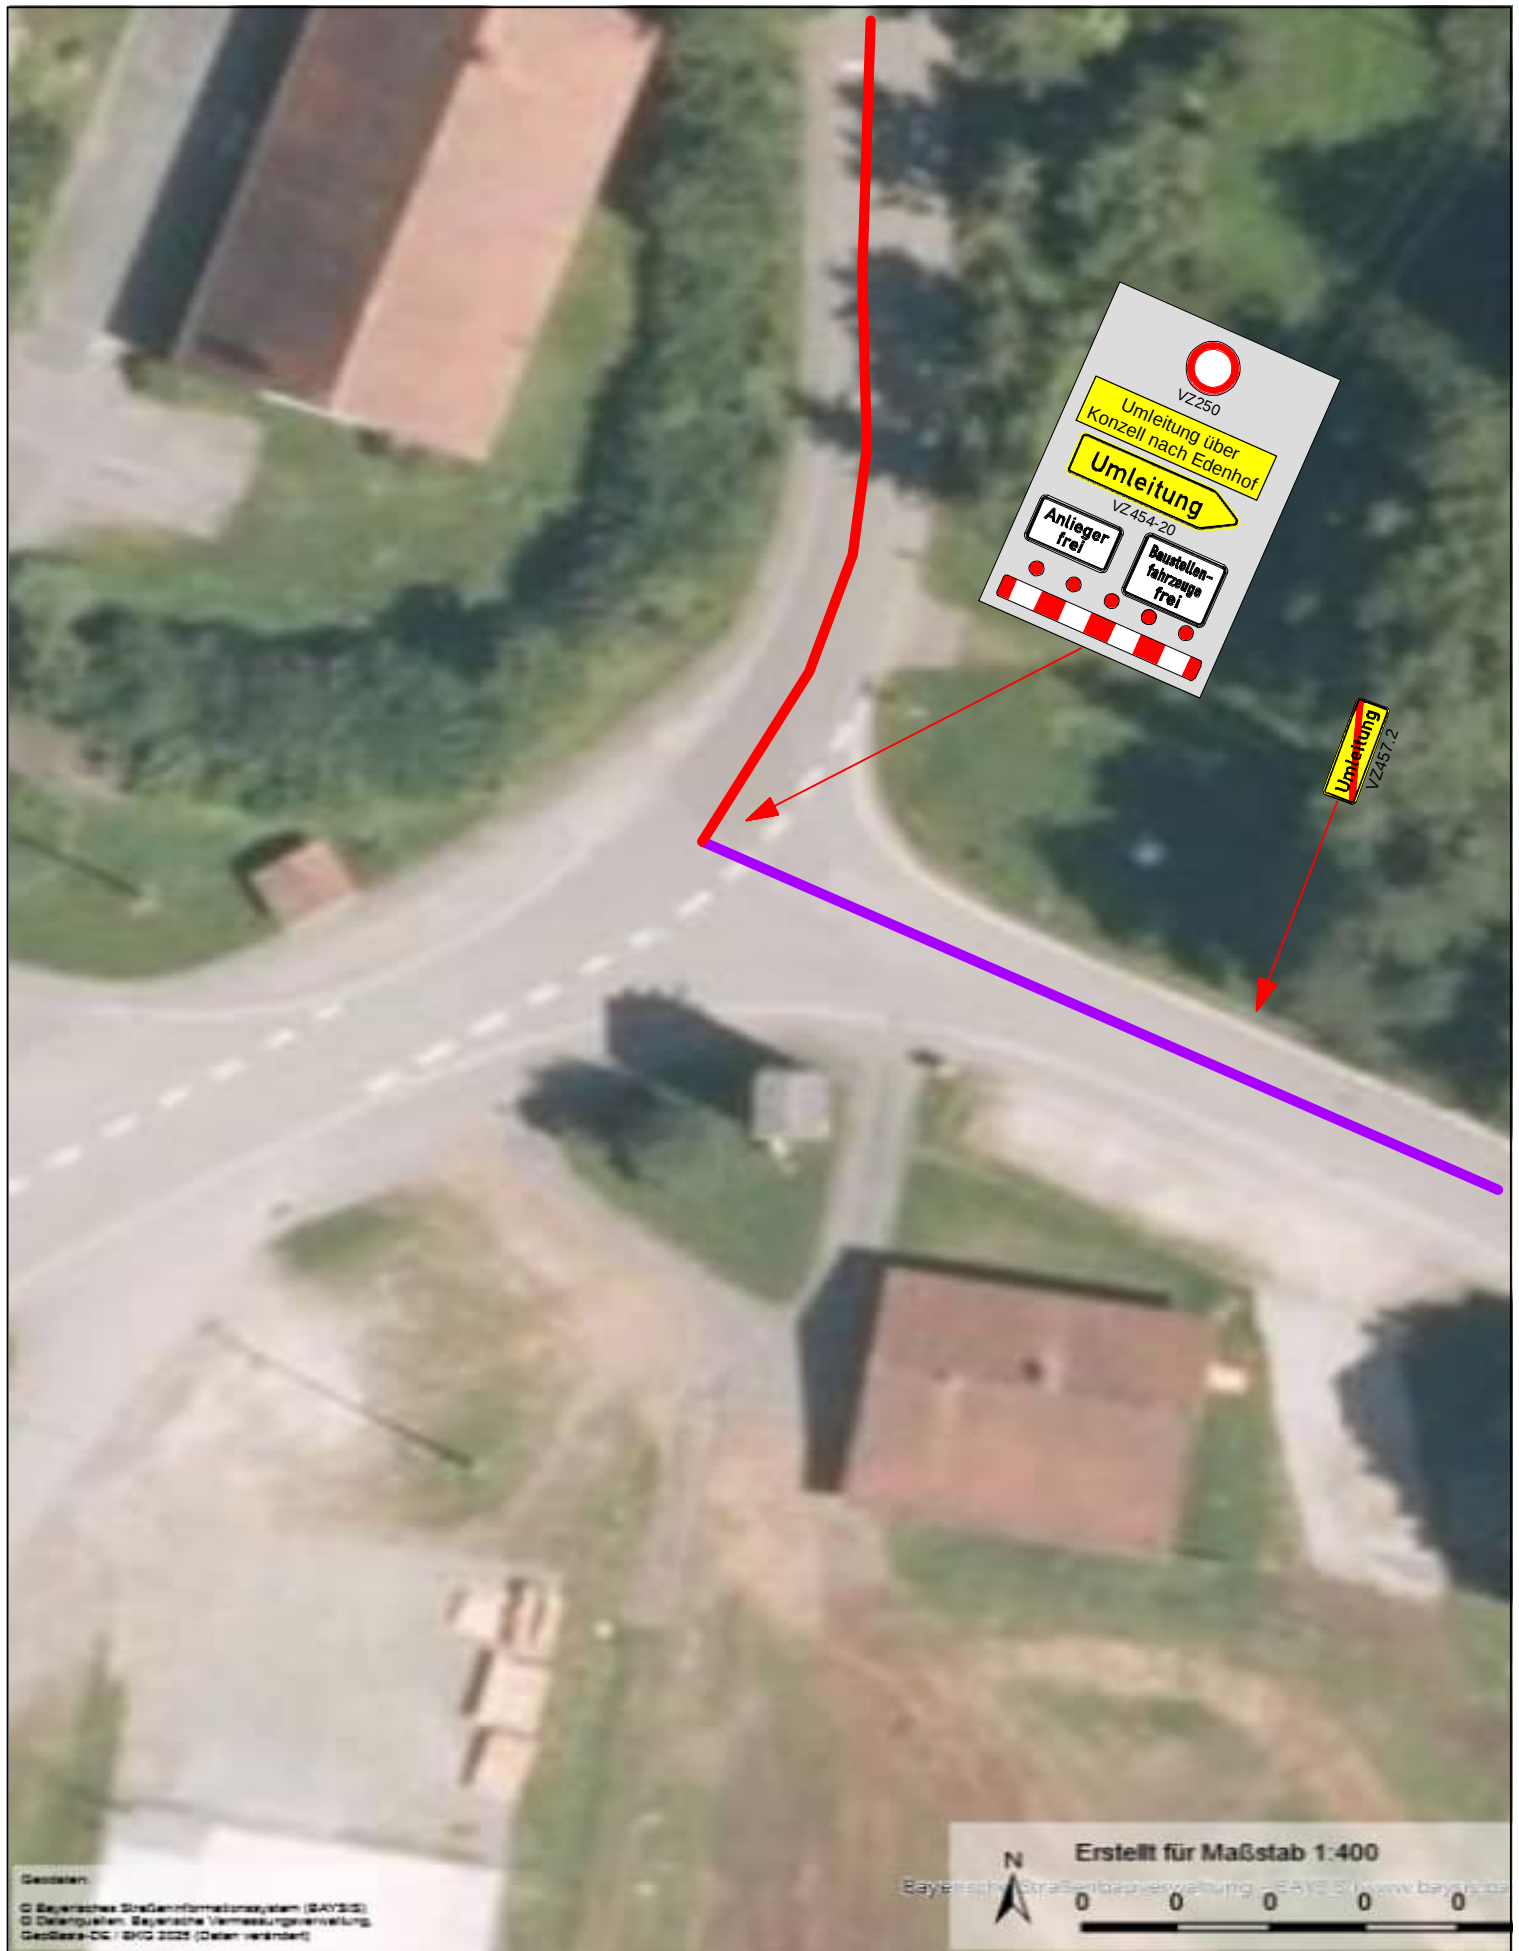

|   |                                                                                    |   |
|---|------------------------------------------------------------------------------------|---|
| <p>Straßenbauverwaltung:</p> <p>Landkreis<br/><b>Straubing-Bogen</b><br/>Tradition und Zukunft</p> | <p>Maßnahme<br/>Oberbauverstärkung SR 67<br/>Teilstrecke Loitzendorf - Edenhof</p> | <p>Detailplan 5<br/>(Anlage zur Ausschreibung/VAO)</p> <p>Seite 6 / 6 <span style="float: right;">maßstabslos (DIN A4 hoch)</span></p>   |
| <p>Aufgestellt:</p> <p>Landratsamt Straubing-Bogen<br/>SG 42 Tiefbauverwaltung</p>                 | <p>Straubing, den 04.02.2026</p> <p><u>Fischer</u> Dipl.Ing.(FH)</p>               | <p>Sämtliche Beschilderung ist durch die Baufirma gem. RSA 21 aufzustellen, vorzuhalten und zu kontrollieren. Sämtliche Zufahrten sind gemäß RSA 21 abzusperren. Widersprüchliche Beschilderung ist durch die Baufirma in Abstimmung mit der Tiefbauverwaltung des Landkreises Straubing-Bogen berührungsfrei abzudecken. Arbeiten am Einmündungsbereich sind nach RSA 21 abzusichern. Die Beschilderung ist vor Baubeginn abzunehmen und freizugeben.</p> |