


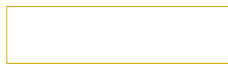
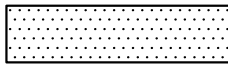
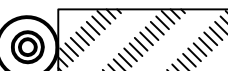
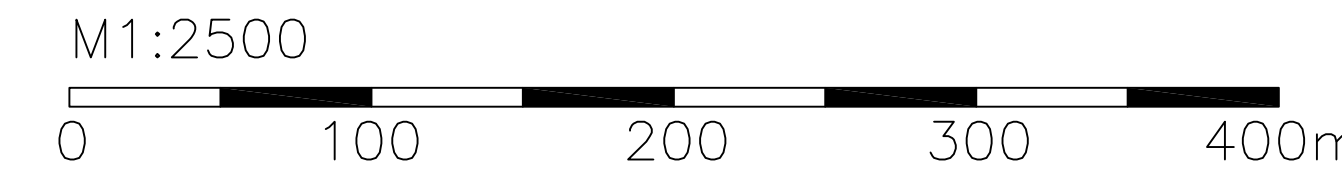



Mittelpunkt WEA 6
 Gauß-Krüger-Koordinaten
 Rechtswert: 4.536.488m
 Hochwert: 5.430.957m
 Geländehöhe: 603,49m
 Fundamenthöhe: 605,795m
 max. Gesamthöhe: 803,605m

Legende

-  Gemeinde- bzw. Gemarkungsgrenze
-  vorhandene öffentliche Straße (Bitumen)
-  vorhandener Weg (Schotter)
-  vorhandener Weg (unbefestigt)
-  geplante Verkehrsfläche aus Frostschutz
-  Fundament und Kranstellfläche für Windenergieanlage VESTAS V150; NH=123,0m
- WEA 6** Nummer der (geplanten) Windenergieanlage

Ausführungsplanung Windpark Schiederhof II Lage- und Übersichtsplan Index A

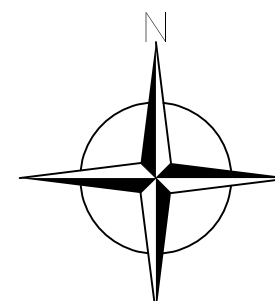

Tel. (0341) - 86 11 620 Fax (0341) - 86 11 629 Funk (0170) - 81 35 546	Ingenieurbüro Dipl.-Ing. R.König Dorstigstraße 3 04299 Leipzig									
<table border="1" style="width: 100%; border-collapse: collapse;"> <tr> <th style="width: 15%;">Datum:</th> <td style="width: 45%;">28.01.2019</td> <th style="width: 10%;">Index</th> <td style="width: 30%;">A</td> </tr> <tr> <td colspan="4">20.05.19 Änderung des Fundamentes Änderung Gesamthöhe WEA</td> </tr> </table>	Datum:	28.01.2019	Index	A	20.05.19 Änderung des Fundamentes Änderung Gesamthöhe WEA				Objekt: Windpark Schiederhof II Errichtung einer WEA VESTAS V150; NH=123,0m Bauherr: OSTWIND Erneuerbare Energien GmbH, Gesandtenstr. 3 93047 Regensburg Bauherr: Entw.verf.: Maßstab: 1:2500 Bl.-Nr.: 1-A	
Datum:	28.01.2019	Index	A							
20.05.19 Änderung des Fundamentes Änderung Gesamthöhe WEA										