


WEA 6

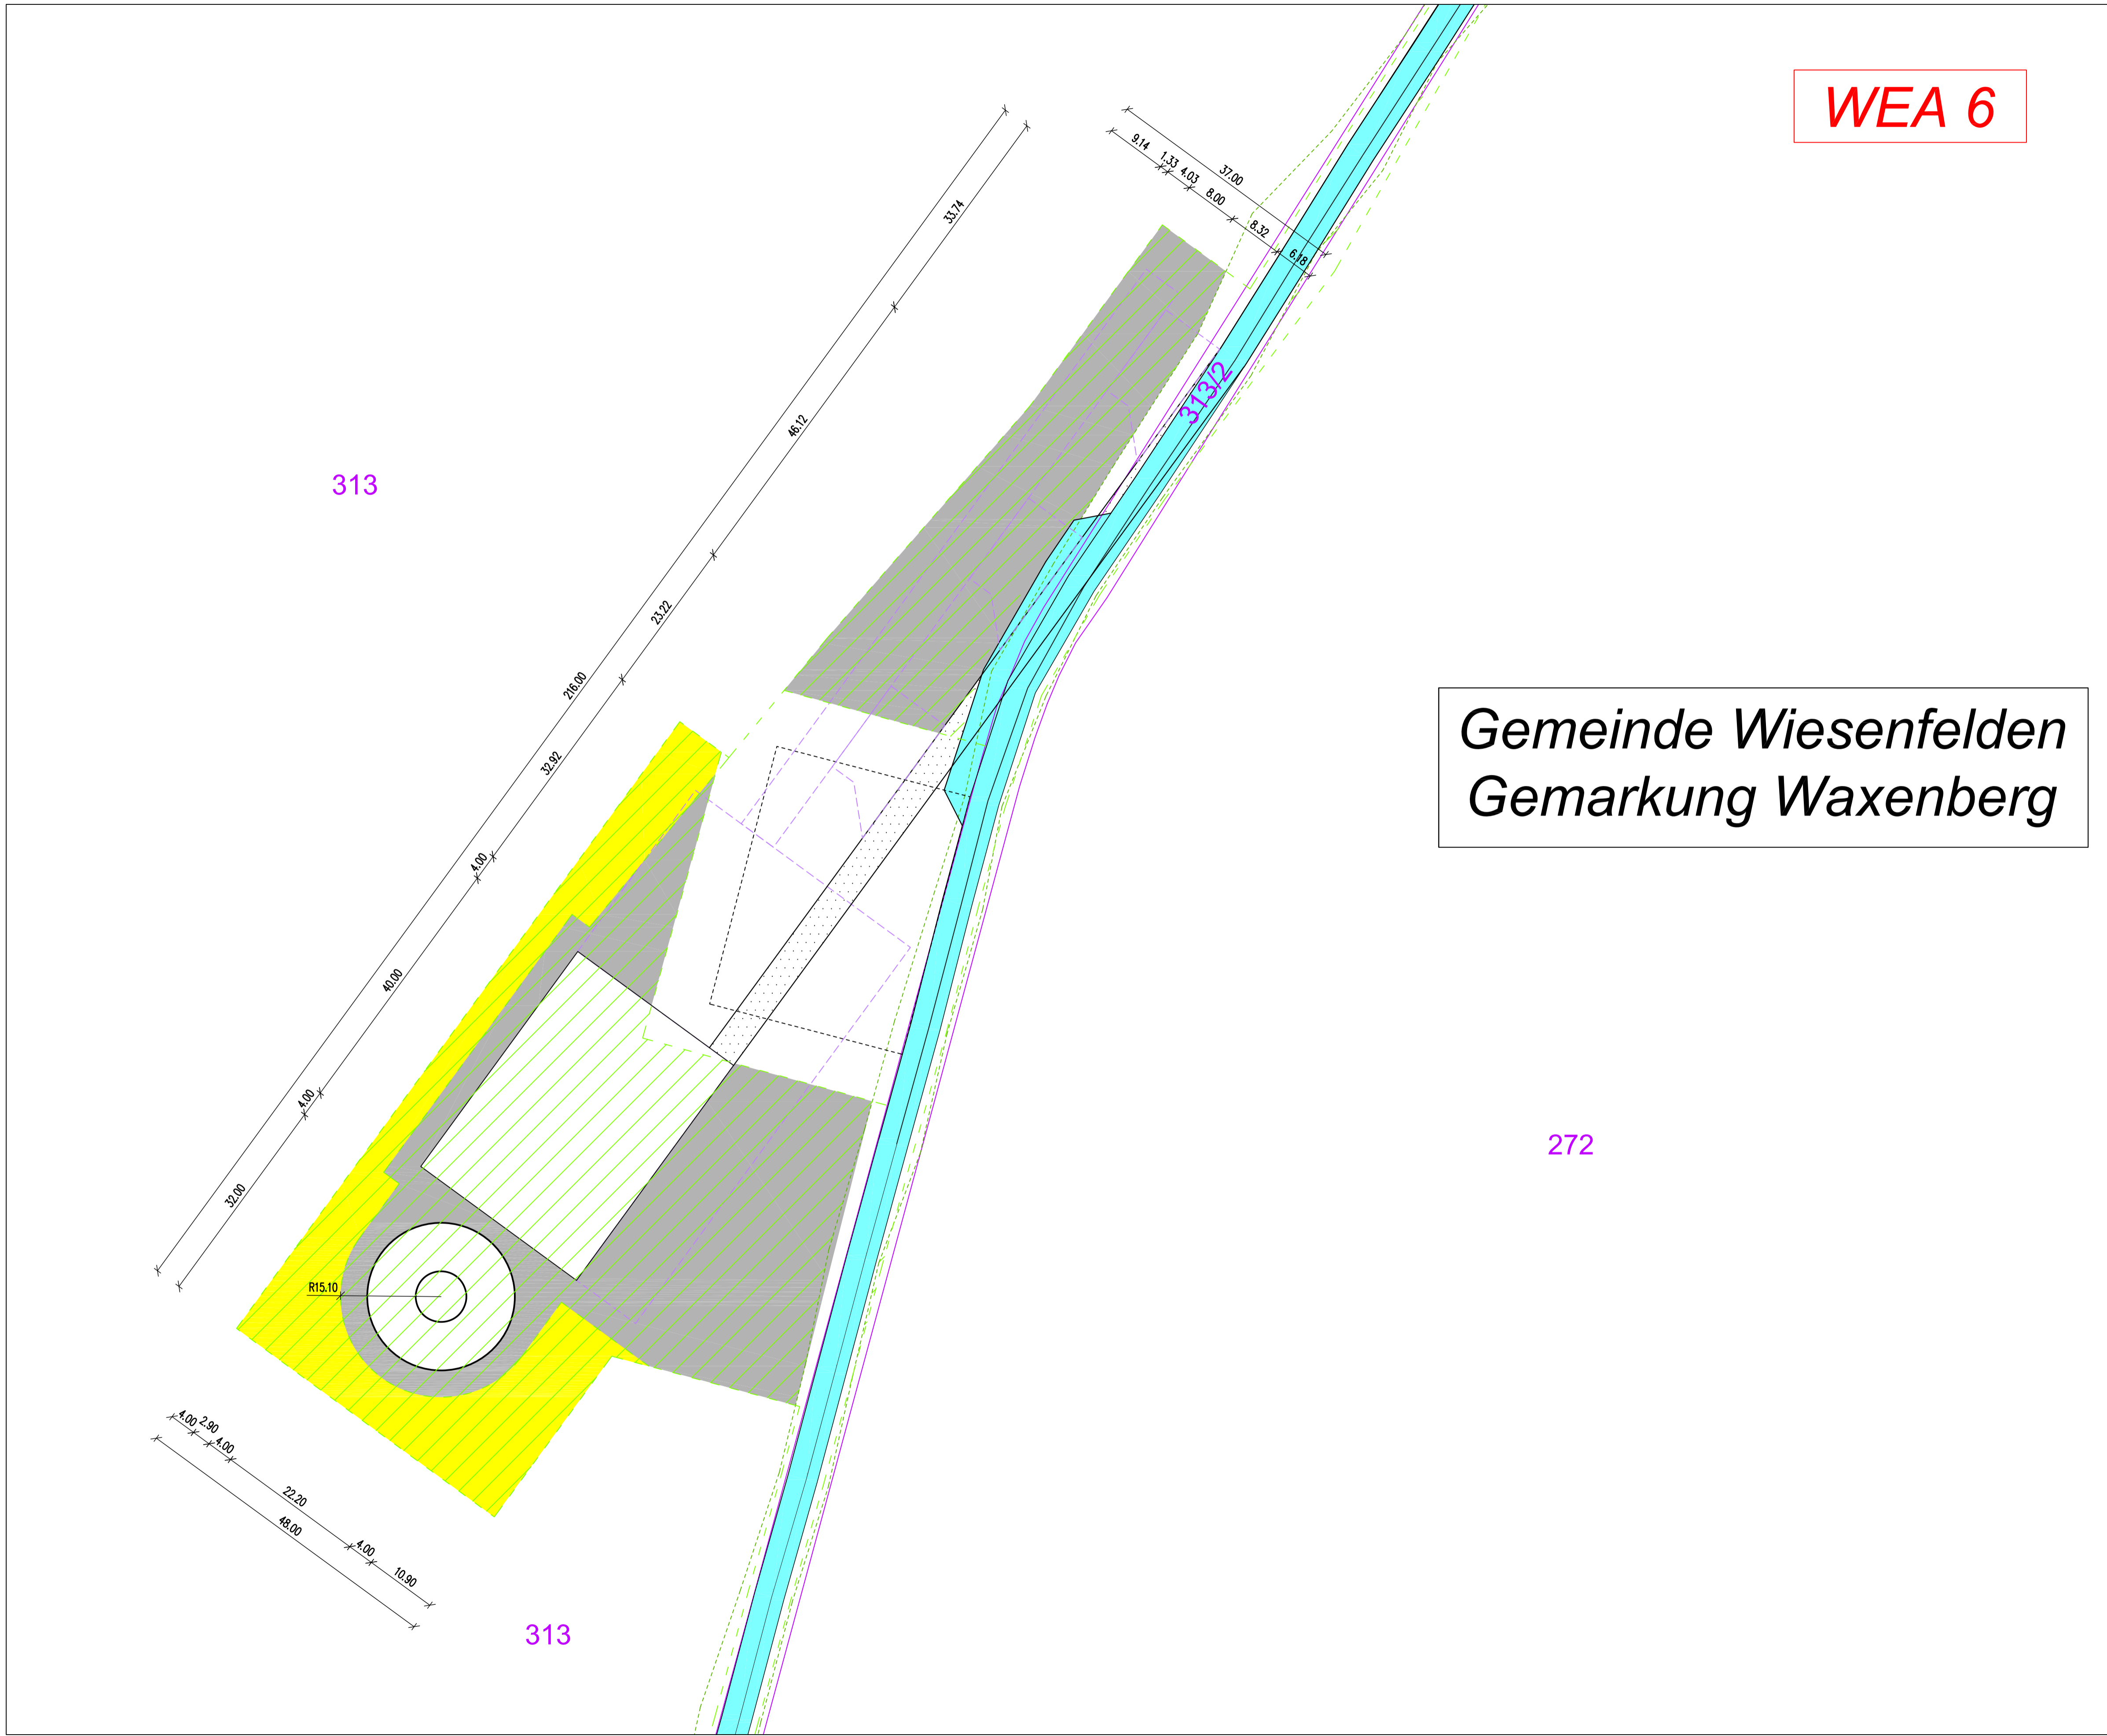


Gemeinde Wiesenfelden
Gemarkung Waxenberg

- Legende**
- Gemeinde- bzw. Gemarkungsgrenze
 - Rodungsgrenze
 - vorhandene öffentliche Straße (Bitumen)
 - vorhandener Weg (Schotter)
 - vorhandener Weg (unbefestigt)
 - geplante Verkehrsfläche aus Frostschutz
 - Fundament und Kranstellfläche für Windenergieanlage VESTAS V150; NH=123,0m
 - temporäre Lager-/Montage-/Hilfskranstellflächen für VESTAS V 150, Rückbau nach Inbetriebnahme
 - WEA 6** Nummer der (geplanten) Windenergieanlagen
 - Rodungsfläche
 - Sukzessionsfläche I
 - Sukzessionsfläche II

**Ausführungsplanung
Windpark Schiederhof II**

**Rodung/Wiederaufforstung
WEA 6**

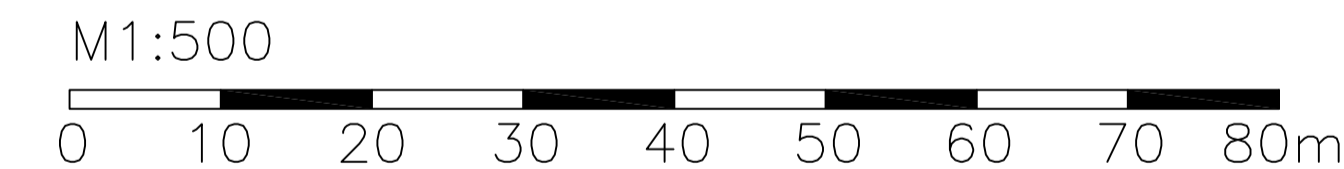

Tel. (0341) - 86 11 620		Ingenieurbüro Dipl.-Ing. R.König	
Fax (0341) - 86 11 629		Dorstigstraße 3	
Funk (0170) - 81 35 546		04299 Leipzig	
Datum:	28.01.2019	Index:	A
20.05.19 Änderung des Fundamentes		Objekt: Windpark Schiederhof II Errichtung einer WEA VESTAS V150; NH=123,0m	
Bauherr: OSTWIND Erneuerbare Energien GmbH, Gesandtenstr. 3 93047 Regensburg			
Bauherr:			
Entw.verf.:			
Maßstab: 1:500		Bl.-Nr.: 7-A	